



第1号図 名城線名古屋城駅 全体平面図 (A3:1/600)

(乗車人員21,309人/日：令和5年度)

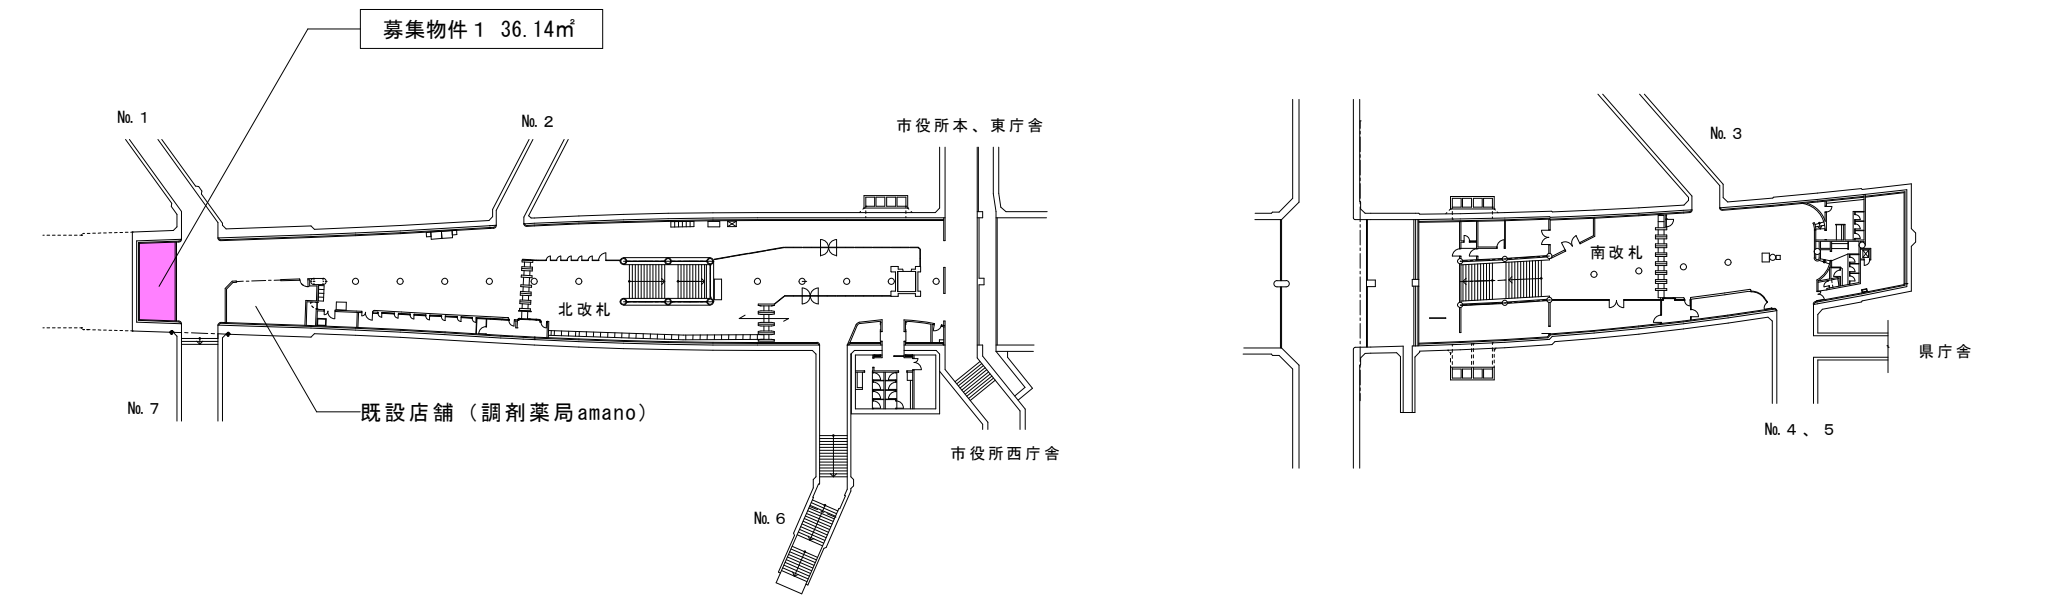


地下1階平面図

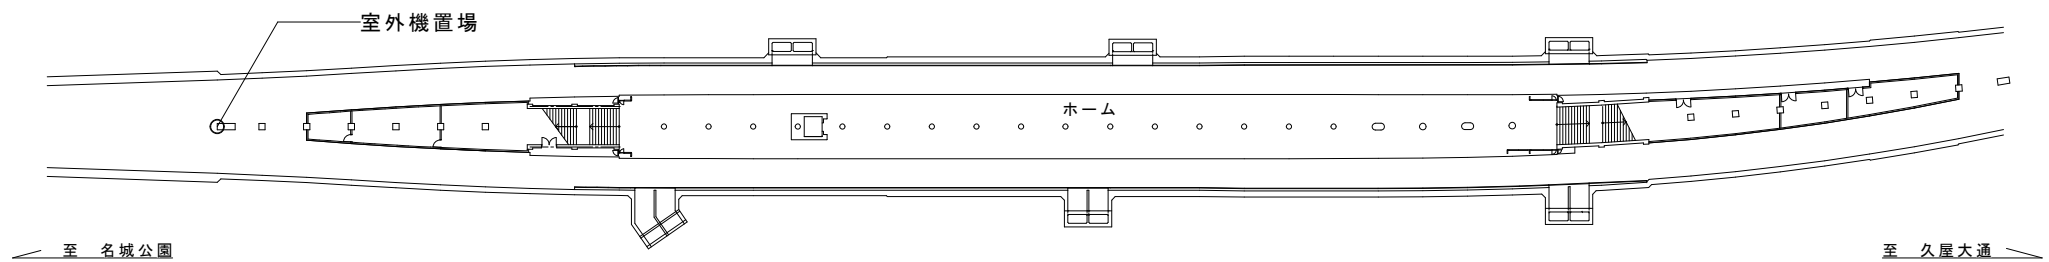

地下2階平面図

店舗面積 : 36.14㎡

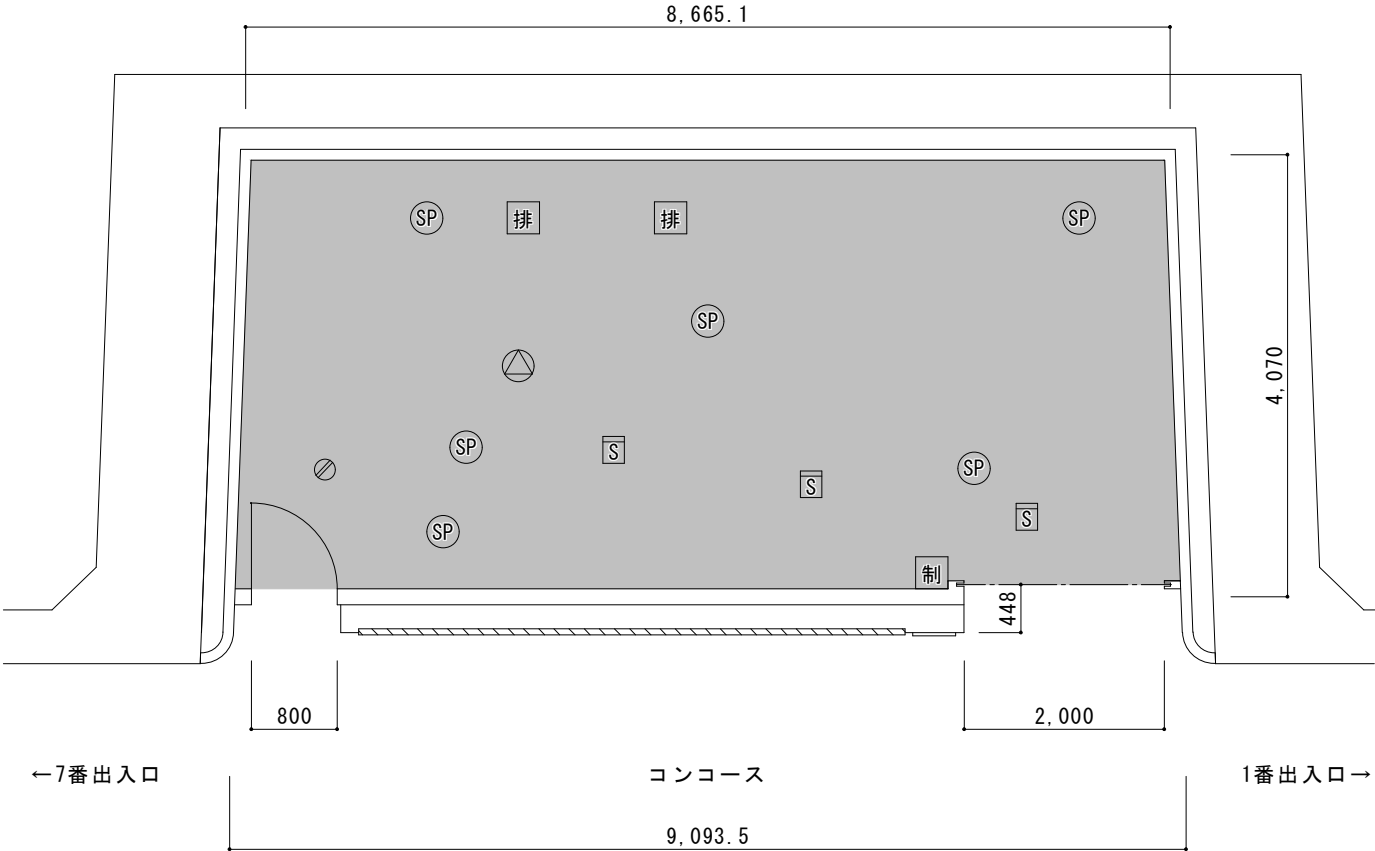


凡例	各種設備	設置面	個数
SP	スプリンクラーヘッド (天井設置)	天井	6
S	店舗内煙感知器 (シャッター連動含む)	天井	3
排	排煙口	天井	2
△	非常用スピーカー	天井	1
制	シャッター連動制御盤	壁面	1
⊘	排水 (50A)	床面	1


※設備の増設および移設はすべて出店者工事 (内容は設計協議による)
※各種設備が脚立を立てて保守ができ、かつ、常時操作ができる店内レイアウトとすること。

第3号図 名城線久屋大通駅 全体平面図 (A3:1/800)

(乗車人員25,302人/日：令和5年度)

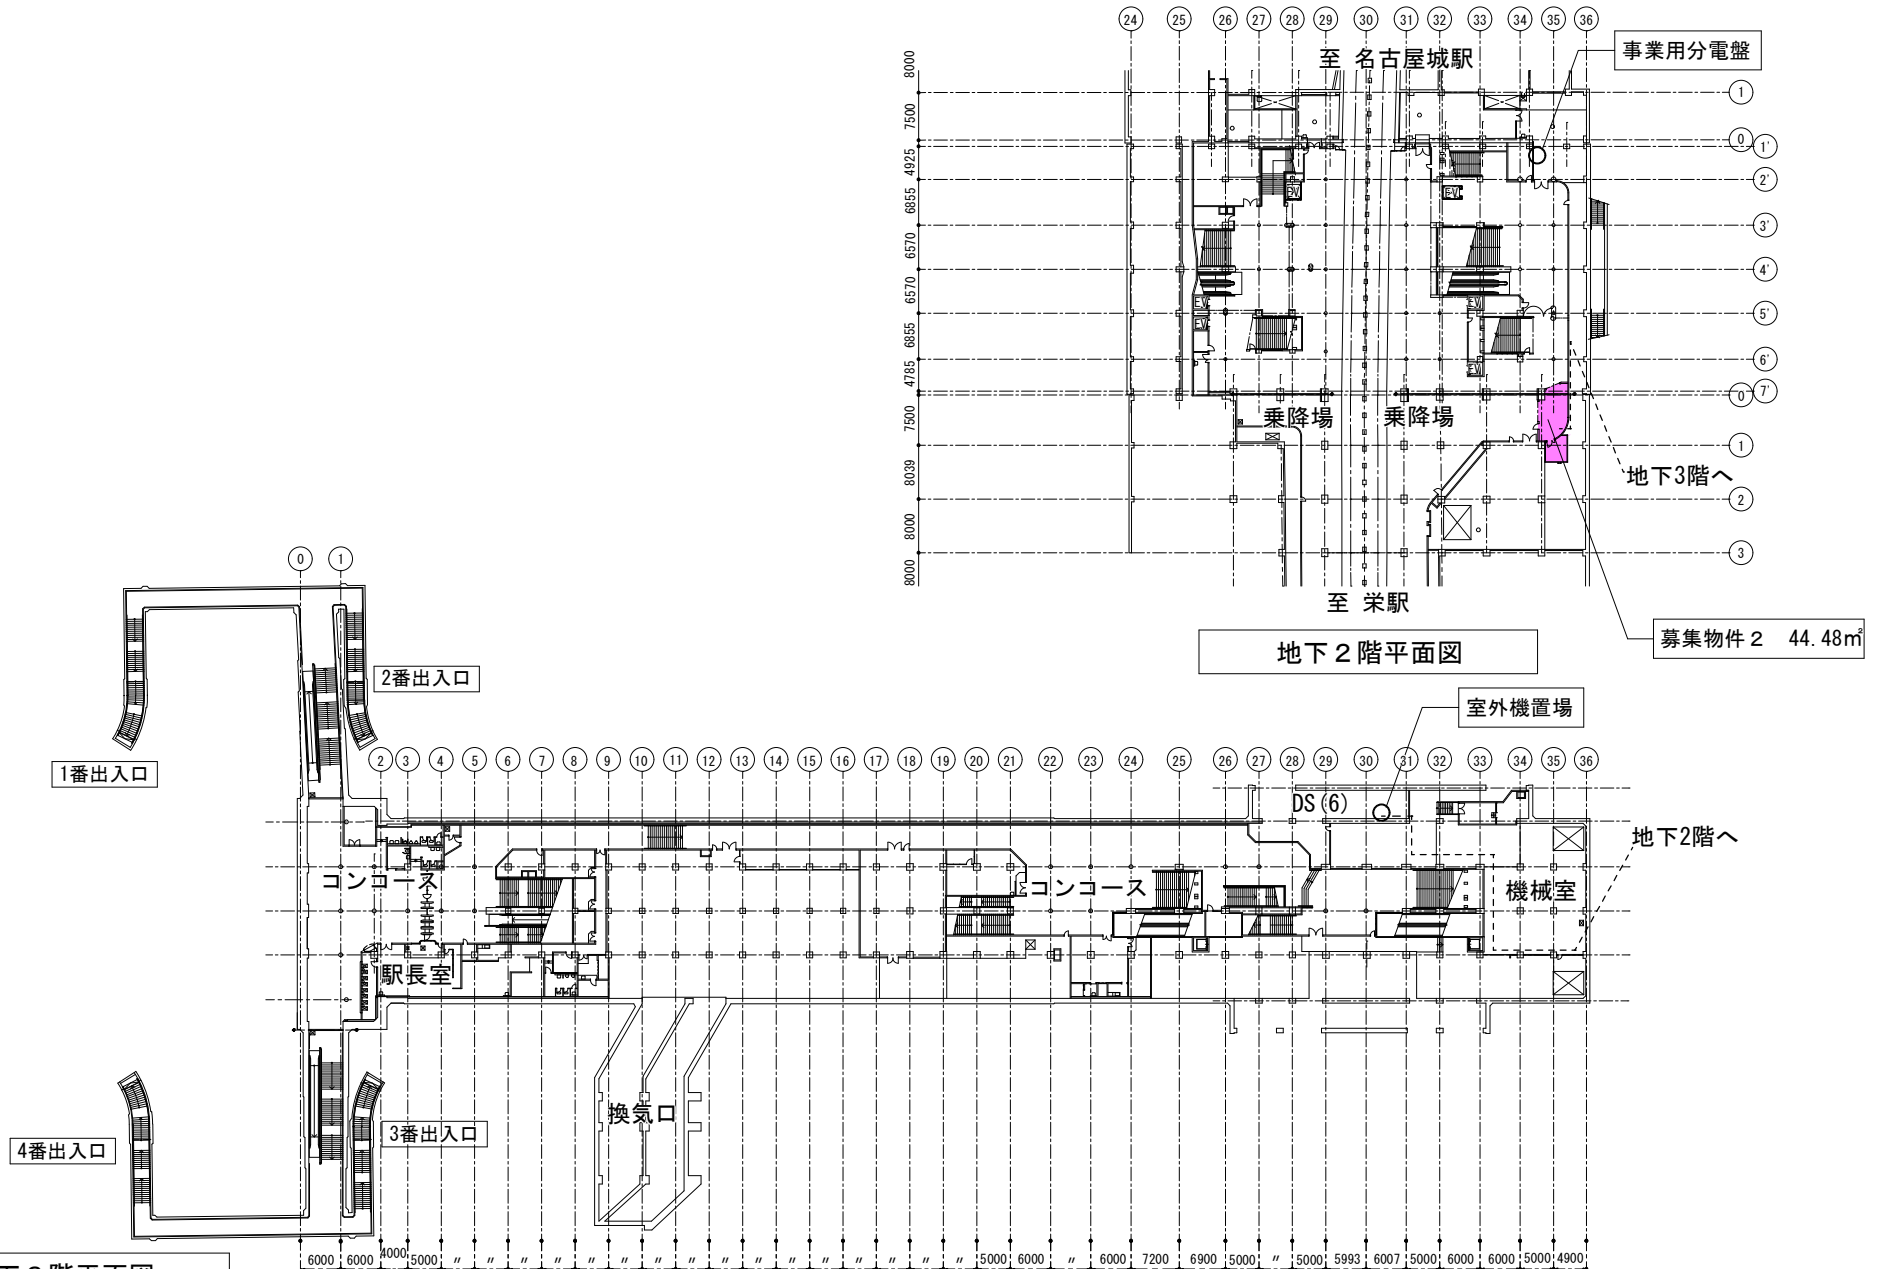


店舗面積 : 44.48㎡

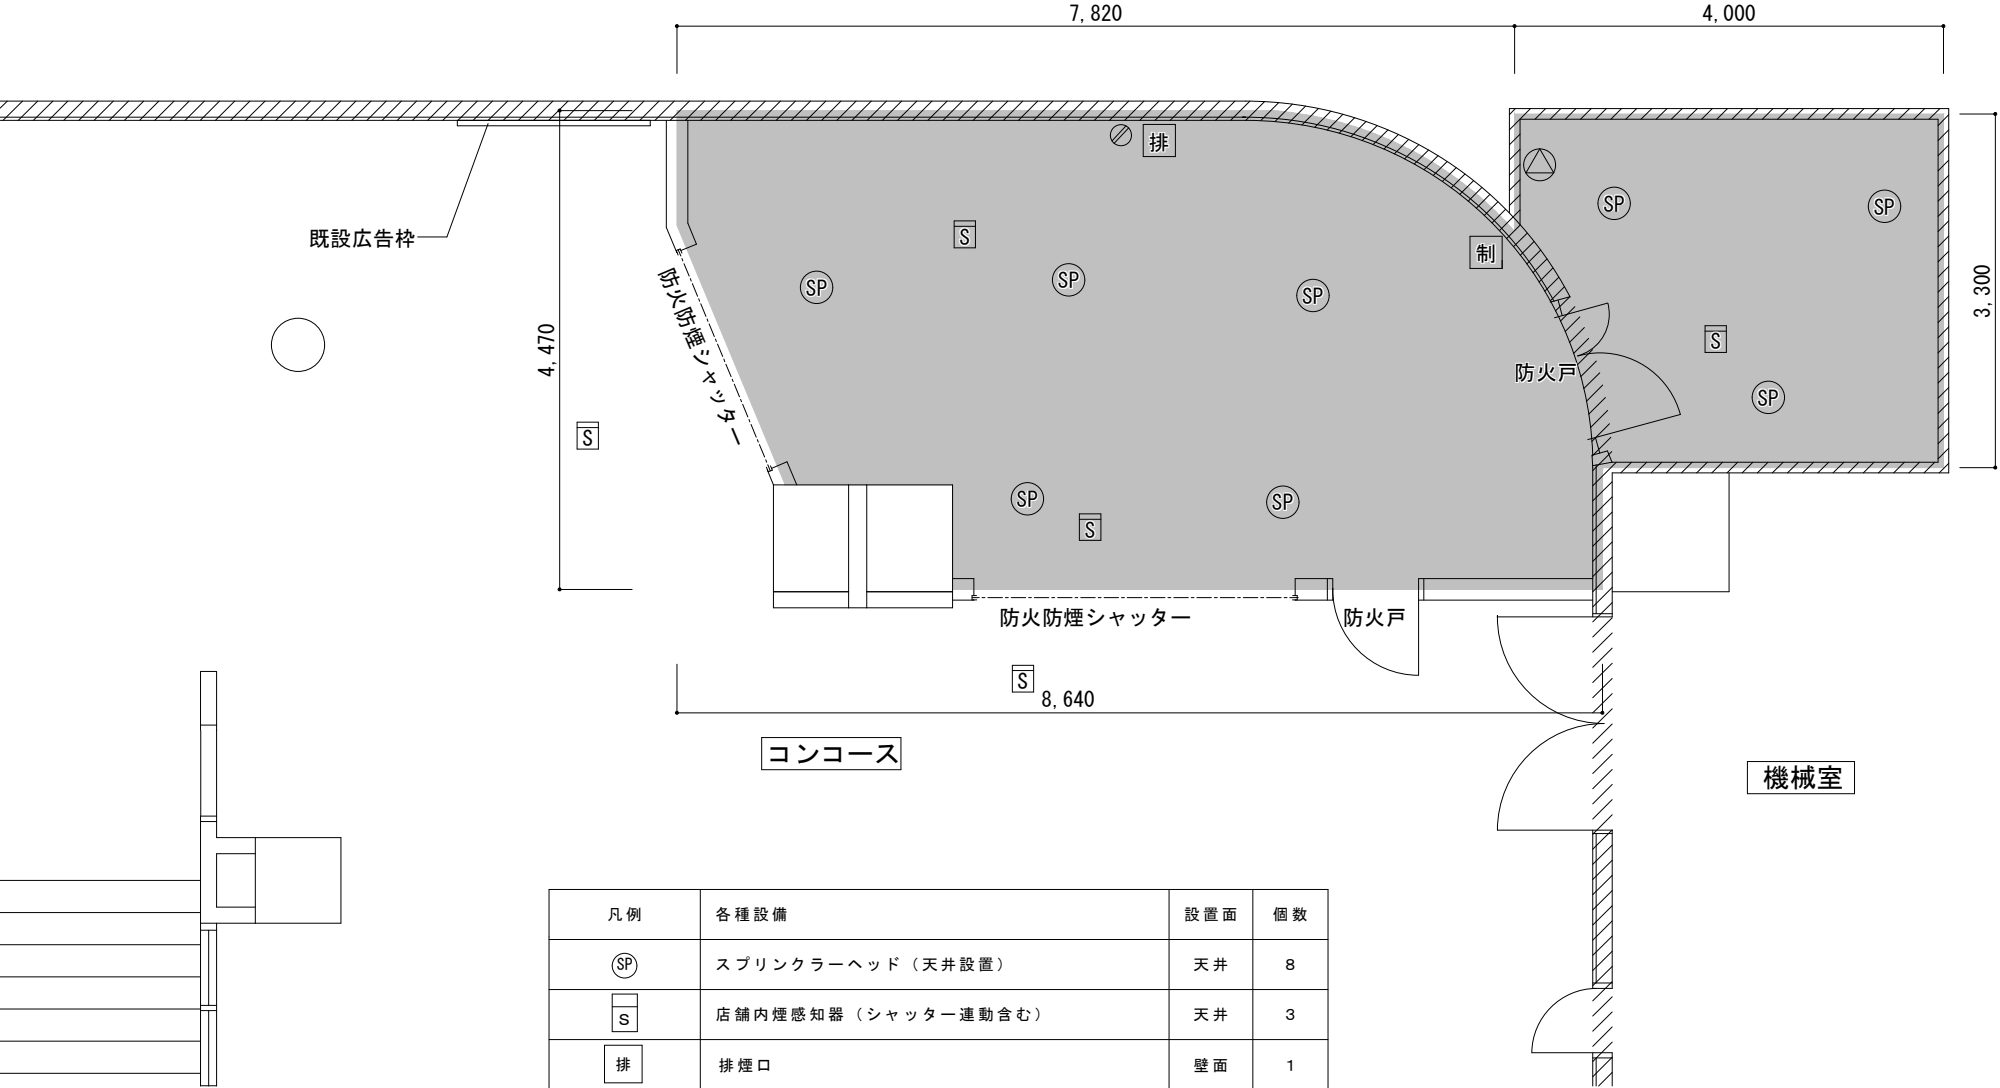


凡 例	各 種 設 備	設 置 面	個 数
⊙SP	スプリンクラーヘッド（天井設置）	天 井	8
□S	店舗内煙感知器（シャッター連動含む）	天 井	3
□排	排 煙 口	壁 面	1
⊙△	非常用スピーカー	壁 面	1
□制	シャッター連動制御盤	壁 面	1
⊙/	排 水（40A）	床 面	1

(乗車人員14,388人/日：令和5年度)

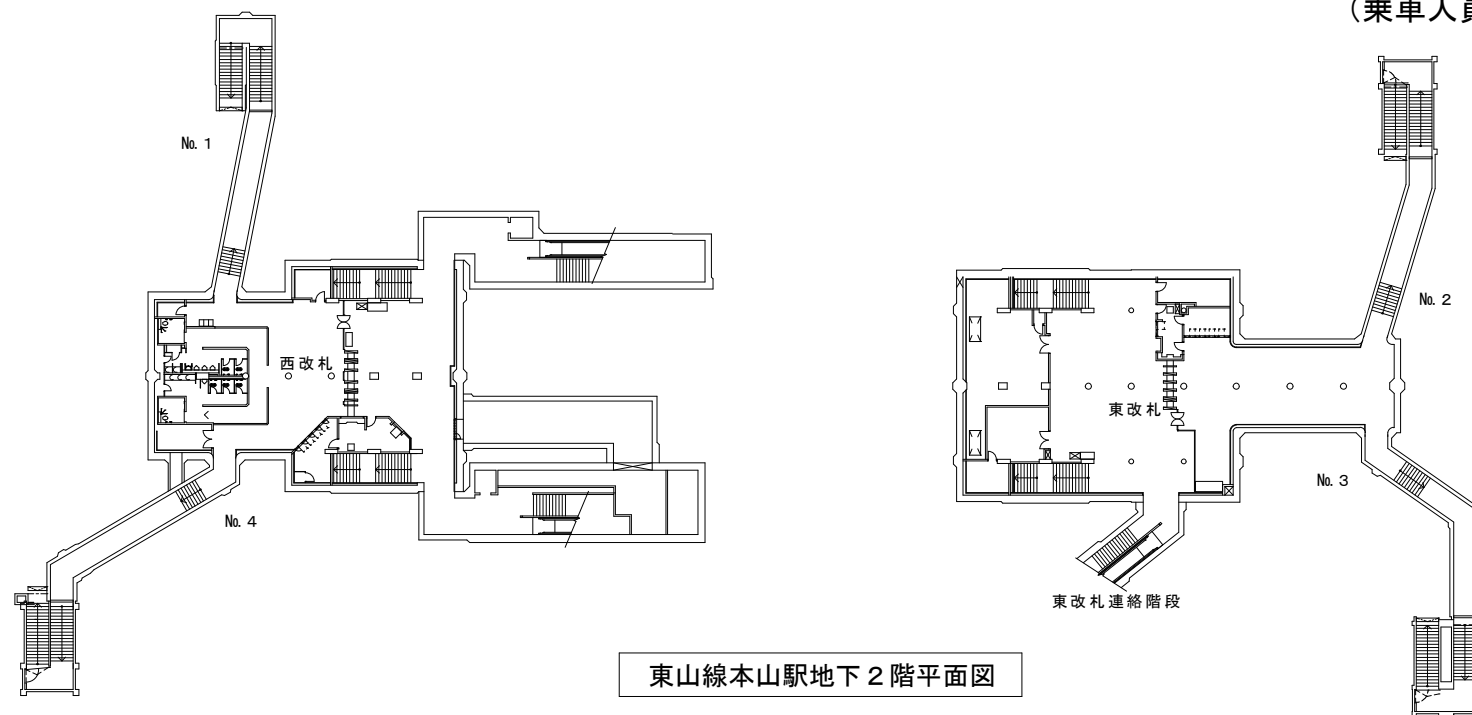


東山線本山駅地下2階平面図

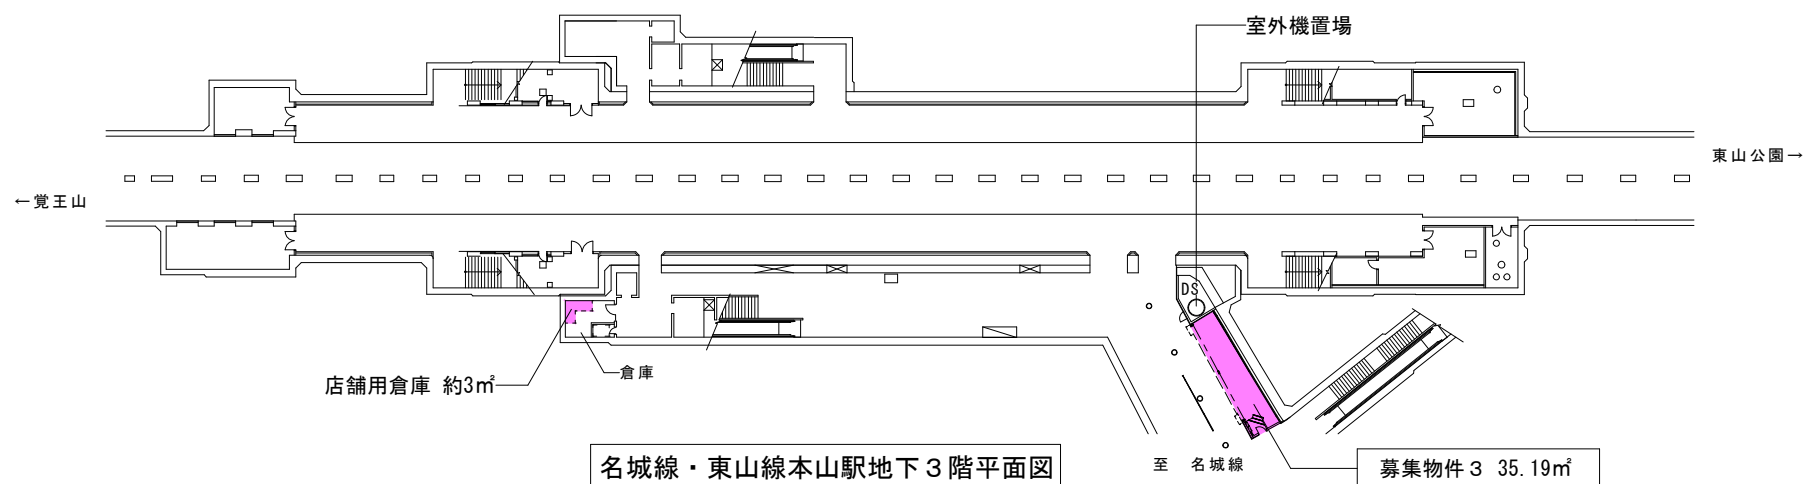

名城線・東山線本山駅地下3階平面図

- ・ 出店者は倉庫の一部を店舗用倉庫として使用することが可能です。
- ・ 倉庫を使用する際は、別途行政財産使用許可の手続き及び使用料が必要です。
- ・ 倉庫内の電源及び水道等は使用できません。

第6号図 名城線本山駅 詳細図 (A3:1/50)

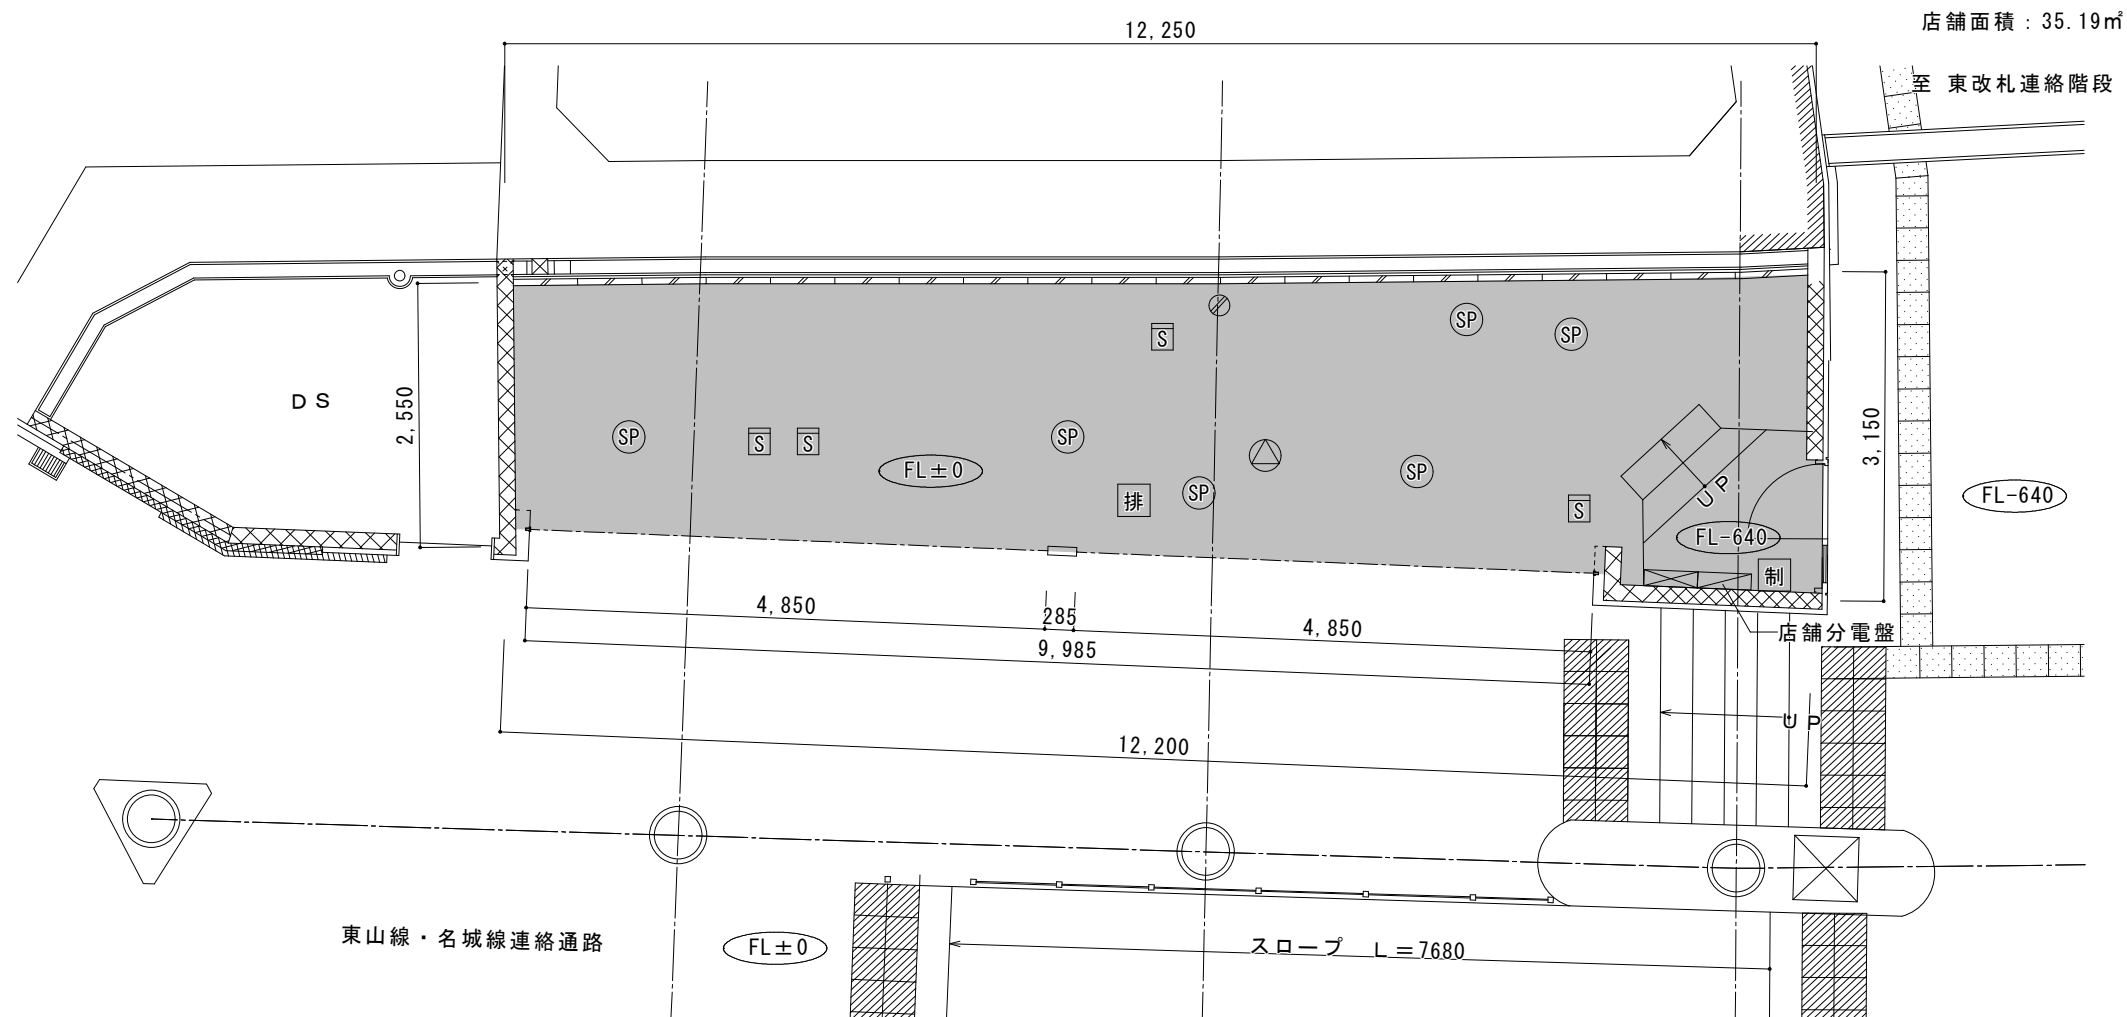

凡例	各種設備	設置面	個数
SP	スプリンクラーヘッド (天井設置)	天井	6
S	店舗内煙感知器 (シャッター連動含む)	天井	4
排	排煙口	天井	1
△	非常用スピーカー	天井	1
制	シャッター連動制御盤	壁面	1
⊘	排水 (40A)	床面	1

※設備の増設および移設はすべて出店者工事 (内容は設計協議による)
 ※各種設備が脚立を立てて保守ができ、かつ、常時操作ができる店内レイアウトとすること。